


SCHEMA ALTIMETRICO IMPIANTI DEL TALORO

4RS 50491

Data: 15.12.1988

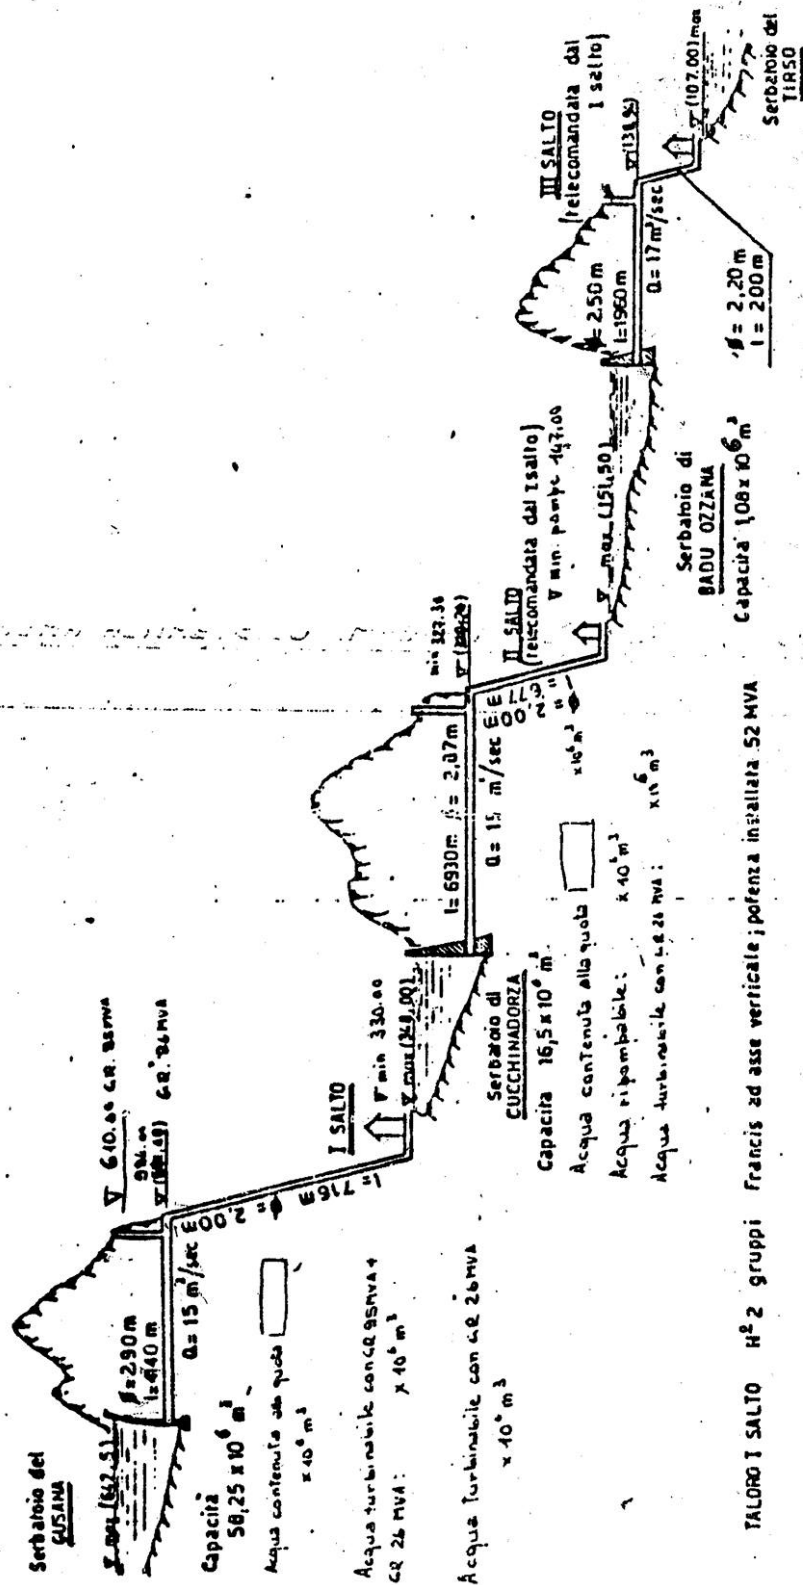

TALORO I SALTO H² 2 gruppi Francis ad asse verticale; potenza installata 52 MVA

TALORO II SALTO H² 2 gruppi Francis ad asse verticale; potenza installata 33 MVA

TALORO III SALTO H² 1 gruppo Francis ad asse verticale; potenza installata 6.65 MVA

Sezione
Ricerca e Sviluppo



HYDROART

Eseguito

MB

Visto